


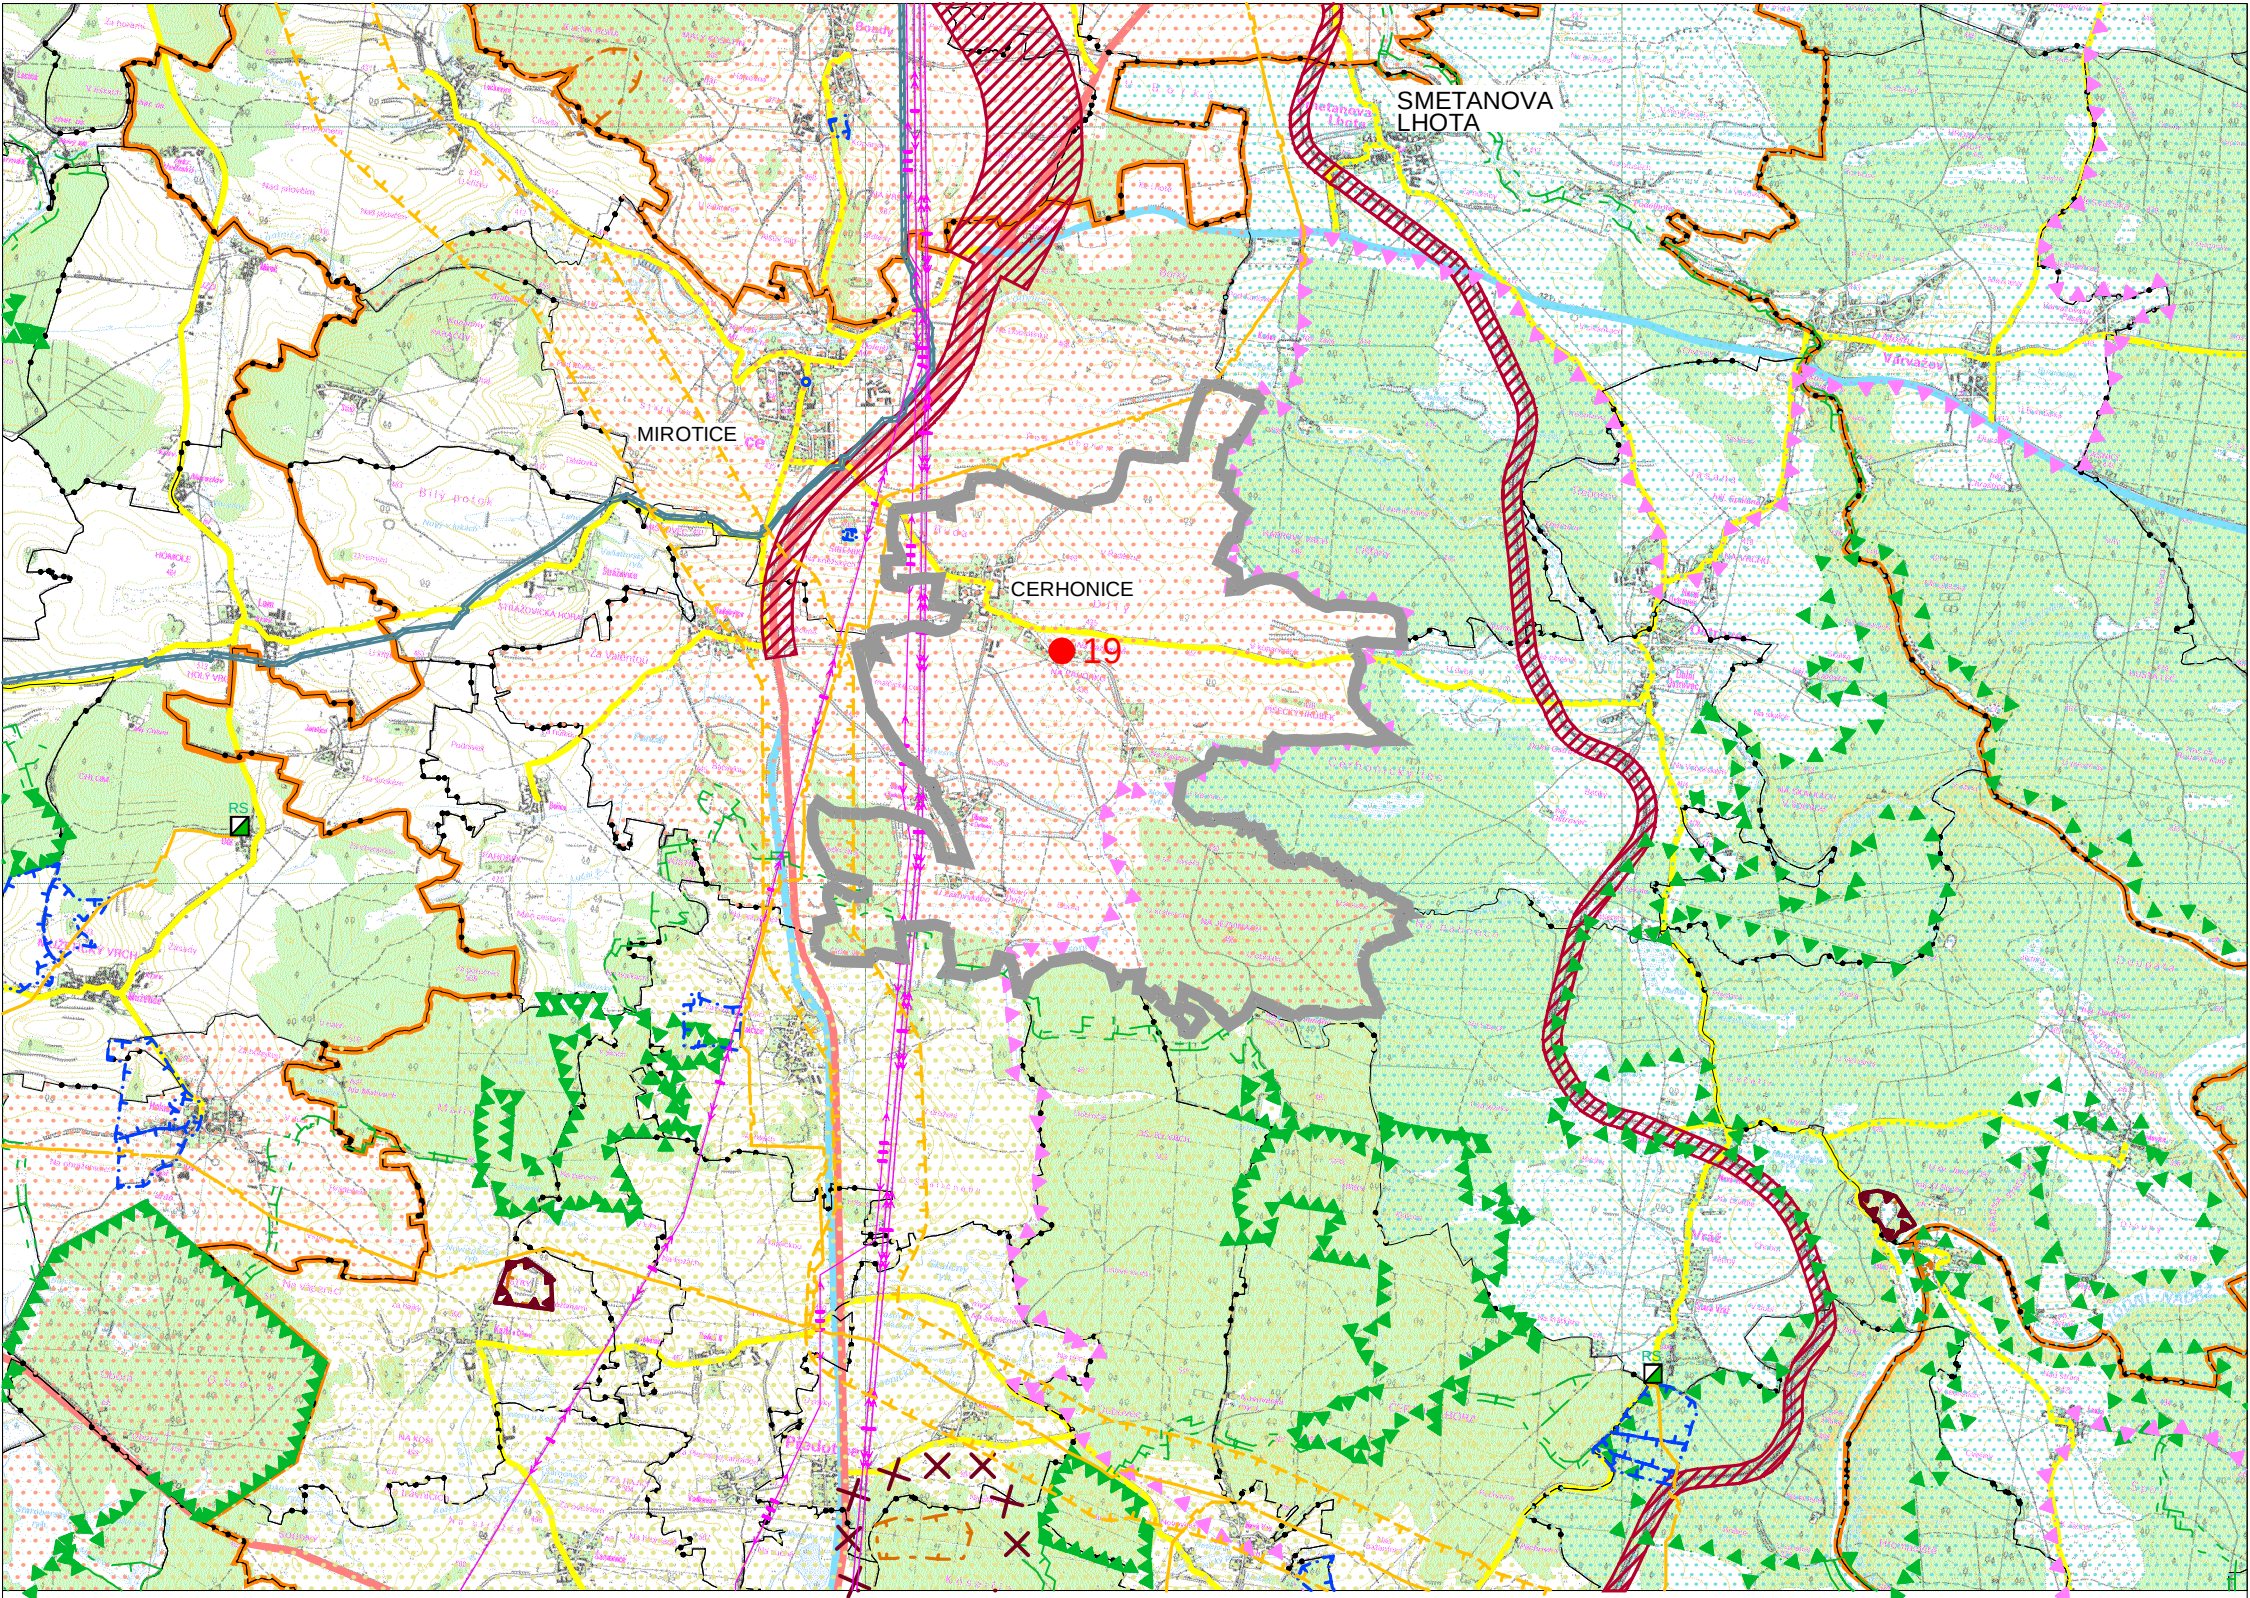

ZMĚNA Č. 2 ÚP CERHONICE - VÝKRES ŠIRŠÍCH VZTAHŮ

LEGENDA:

-
- HRANICE SPRÁVNÍHO ÚZEMÍ OBCE

HRANICE KATASTRÁLNÍHO ÚZEMÍ

HRANICE SOUSEDÍCÍCH OBCÍ

LOKALITA ŘEŠENÁ ZMĚNOU Č. 2

SILNICE I. TŘÍDY

SILNICE II. TŘÍDY

SILNICE III. TŘÍDY

ŽELEZNIČNÍ TRATĚ

PLOCHY LESNÍ

PLOCHY VODNÍ A VODOHOSPODÁŘSKÉ

ROZVOJOVÁ OSA

ROZVOJOVÁ OBLAST

SPECIFICKÁ OBLAST

PLOCHA KORIDORU - ZÁMĚRY AZÚR V OBLASTI DOPRAVNÍ INFRASTRUKTURY

PLOCHA KORIDORU - ZÁMĚRY AZÚR V OBLASTI VODOHOSPODÁŘSKÉHO ŘEŠENÍ

EL. VEDENÍ VVN 110 KV VČETNĚ OCHRANNÉHO PÁSMA

EL. VEDENÍ ZVN 400 KV VČETNĚ OCHRANNÉHO PÁSMA

VTL PLYNOVOD VČETNĚ BEZPEČNOSTNÍHO A OCHRANNÉHO PÁSMA

OP PRODUKTOVOCU

REGULAČNÍ STANICE

NADREGIONÁLNÍ BIOKORIDOR

NADREGIONÁLNÍ BIOCENTRUM

REGIONÁLNÍ BIOKORIDOR

REGIONÁLNÍ BIOCENTRUM

PTAČÍ OBLAST

DOBYVACÍ PROSTORY

VÝHRADNÍ LOŽISKA NEROSTNÝCH SUROVIN

CHRÁNĚNÁ LOŽISKOVÁ ÚZEMÍ

OCHRANNÉ PÁSMA VODNÍHO ZDROJE

Změna č. 2 ÚP Cerhonice

ČÁST: ODŮVODNĚNÍ ÚP

PROJEKTOVÝ ATELIÉR AD s.r.o.

ING. ARCH. JAROSLAV DANĚK

HUSOVA 4, Č. BUDĚJOVICE, 370 01, TEL. 387 312 514, 605 277 998

www.atelierad.cz, atelierad@atelierad.cz, IČ 25194771, DIČ CZ25194771

VÝKRES ŠIRŠÍCH VZTAHŮ

RAZÍTKO A PODPIS:

ZPRACOVATEL: ING. ARCH. JAROSLAV DANĚK

KRESLIL: Lukáš Holomý

ČÍSLO ZAKÁZKY: 33_2016

DATUM: Srpen 2016

MĚŘÍTKO: 1 : 50 000

ČÍSLO VÝKRESU: 4

ČÍSLO PARÉ: 1

ZÁZNAM O ÚČINNOSTI

DATUM NABYTÍ ÚČINNOSTI

POŘIZOVATEL

OBCENÍ ÚŘAD CERHONICE

ING. MIROSLAV SLÁDEK

Oprávněná úřední osoba pořizovatele

RAZÍTKO A PODPIS:

SPRÁVNÍ ORGÁN, KTERÝ ZMĚNU VYDAL

ZASTUPITELSTVO OBCE CERHONICE

RAZÍTKO A PODPIS: