




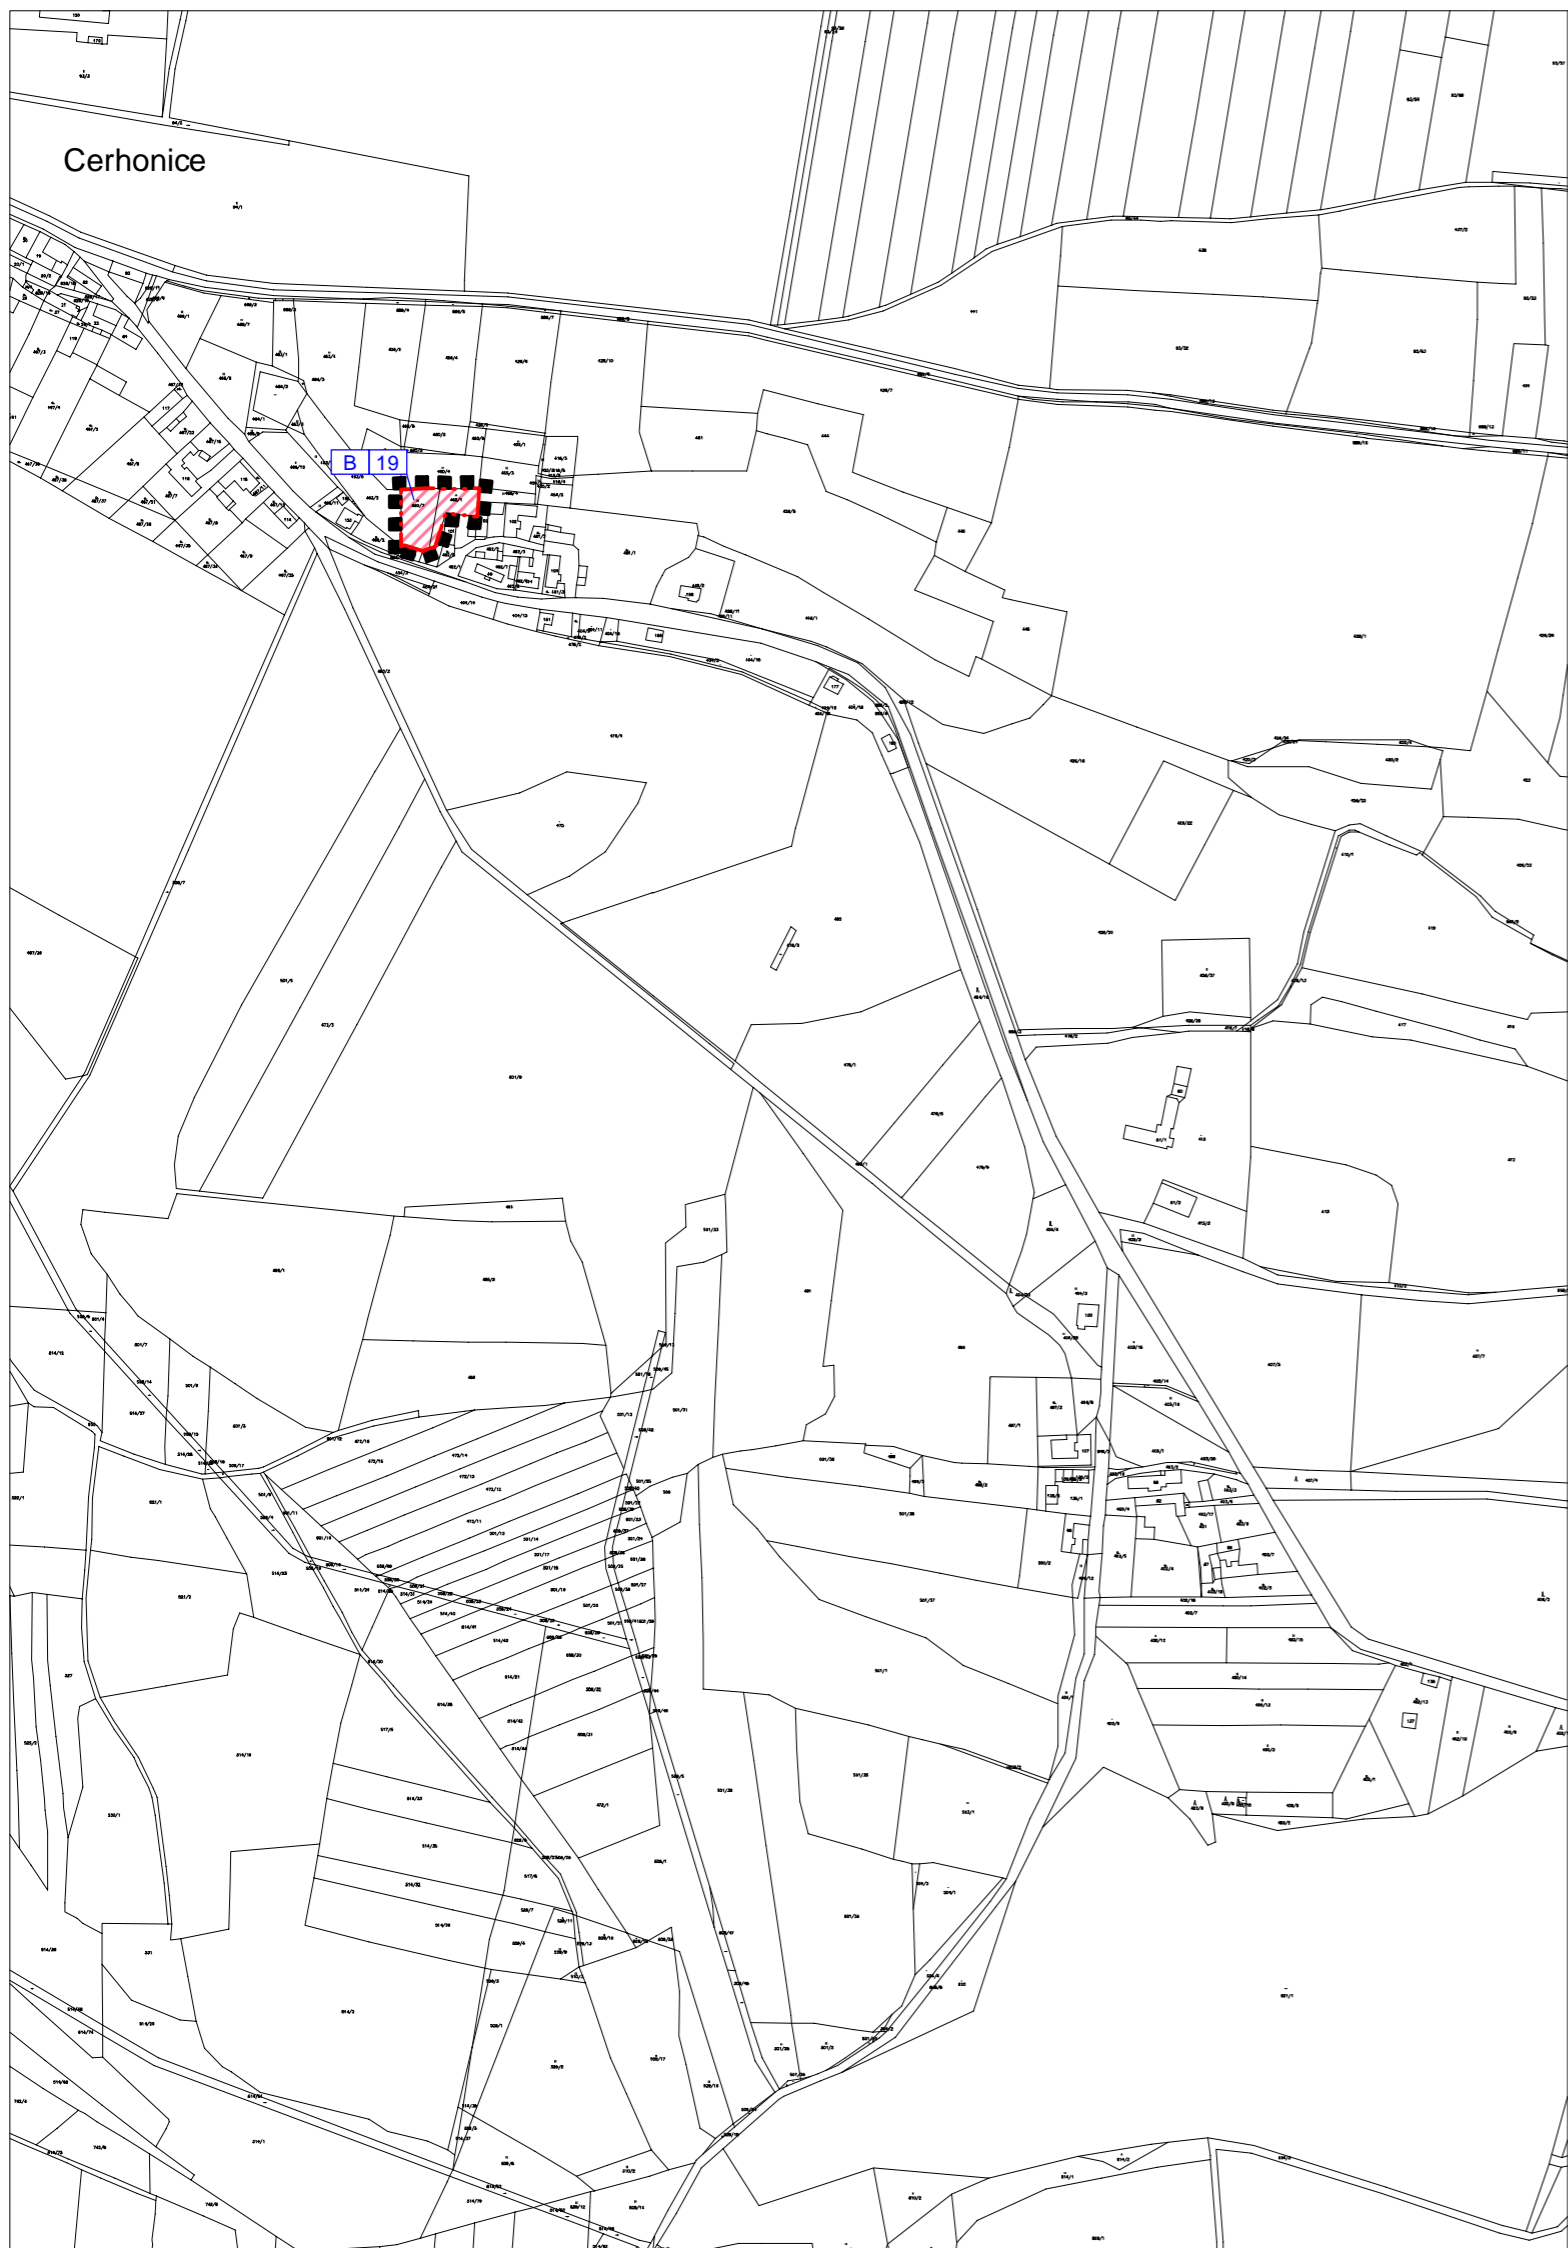


ZMĚNA Č. 2 ÚP CERHONICE

Legenda:

-  HRANICE ÚZEMÍ ŘEŠENÉHO ZMĚNOU Č. 2
-  HRANICE ZASTAVITELNÝCH PLOCH
-  NÁVRH PLOCHY BYDLENÍ
-  OZNAČENÍ VYUŽITÉ PLOCHY
-  ČÍSELNÉ OZNAČENÍ NAVRŽENÉ LOKALITY



Změna č. 2 ÚP Cerhonice

ČÁST: ŘEŠENÍ ÚP

HLAVNÍ VÝKRES

PROJEKTOVÝ ATELIÉR AD s.r.o.
ING. ARCH. JAROSLAV DANĚK



RAZÍTKO A PODPIS:

HUSOVA 4, Č. BUDĚJOVICE, 370 01, TEL. 387 312 514, 605 277 998
www.atelierad.cz, atelierad@atelierad.cz, IČ 25194771, DIČ CZ25194771

ZPRACOVATEL: ING. ARCH. JAROSLAV DANĚK

KRESLIL: Lukáš Holemý

ČÍSLO ZAKÁZKY: 33_2016

ČÍSLO VÝKRESU:

ČÍSLO PARÉ:

DATUM: Srpen 2016

2

1

MĚŘÍTKO: 1 : 5 000

ZÁZNAM O ÚČINNOSTI

DATUM NABYTÍ ÚČINNOSTI

POŘIZOVATEL

SPRÁVNÍ ORGÁN, KTERÝ ZMĚNU VYDAL

OBECNÍ ÚŘAD CERHONICE

ZASTUPITELSTVO OBCE CERHONICE

ING. MIROSLAV SLÁDEK
Oprávněná úřední osoba pořizovatele

RAZÍTKO A PODPIS:

RAZÍTKO A PODPIS:

