


ZMĚNA Č. 2 ÚP CERHONICE

Legenda:

- ■ ■ ■ ■ ■ ■ ■ ■ ■ · HRANICE ÚZEMÍ ŘEŠENÉHO ZMĚNOU Č. 2
- · - · - · - · - · - · - HRANICE ZASTAVITELNÝCH PLOCH
- ▨ NÁVRH PLOCHY BYDLENÍ
- B OZNAČENÍ VYUŽITÉ PLOCHY
- 19 ČÍSELNÉ OZNAČENÍ NAVRŽENÉ LOKALITY

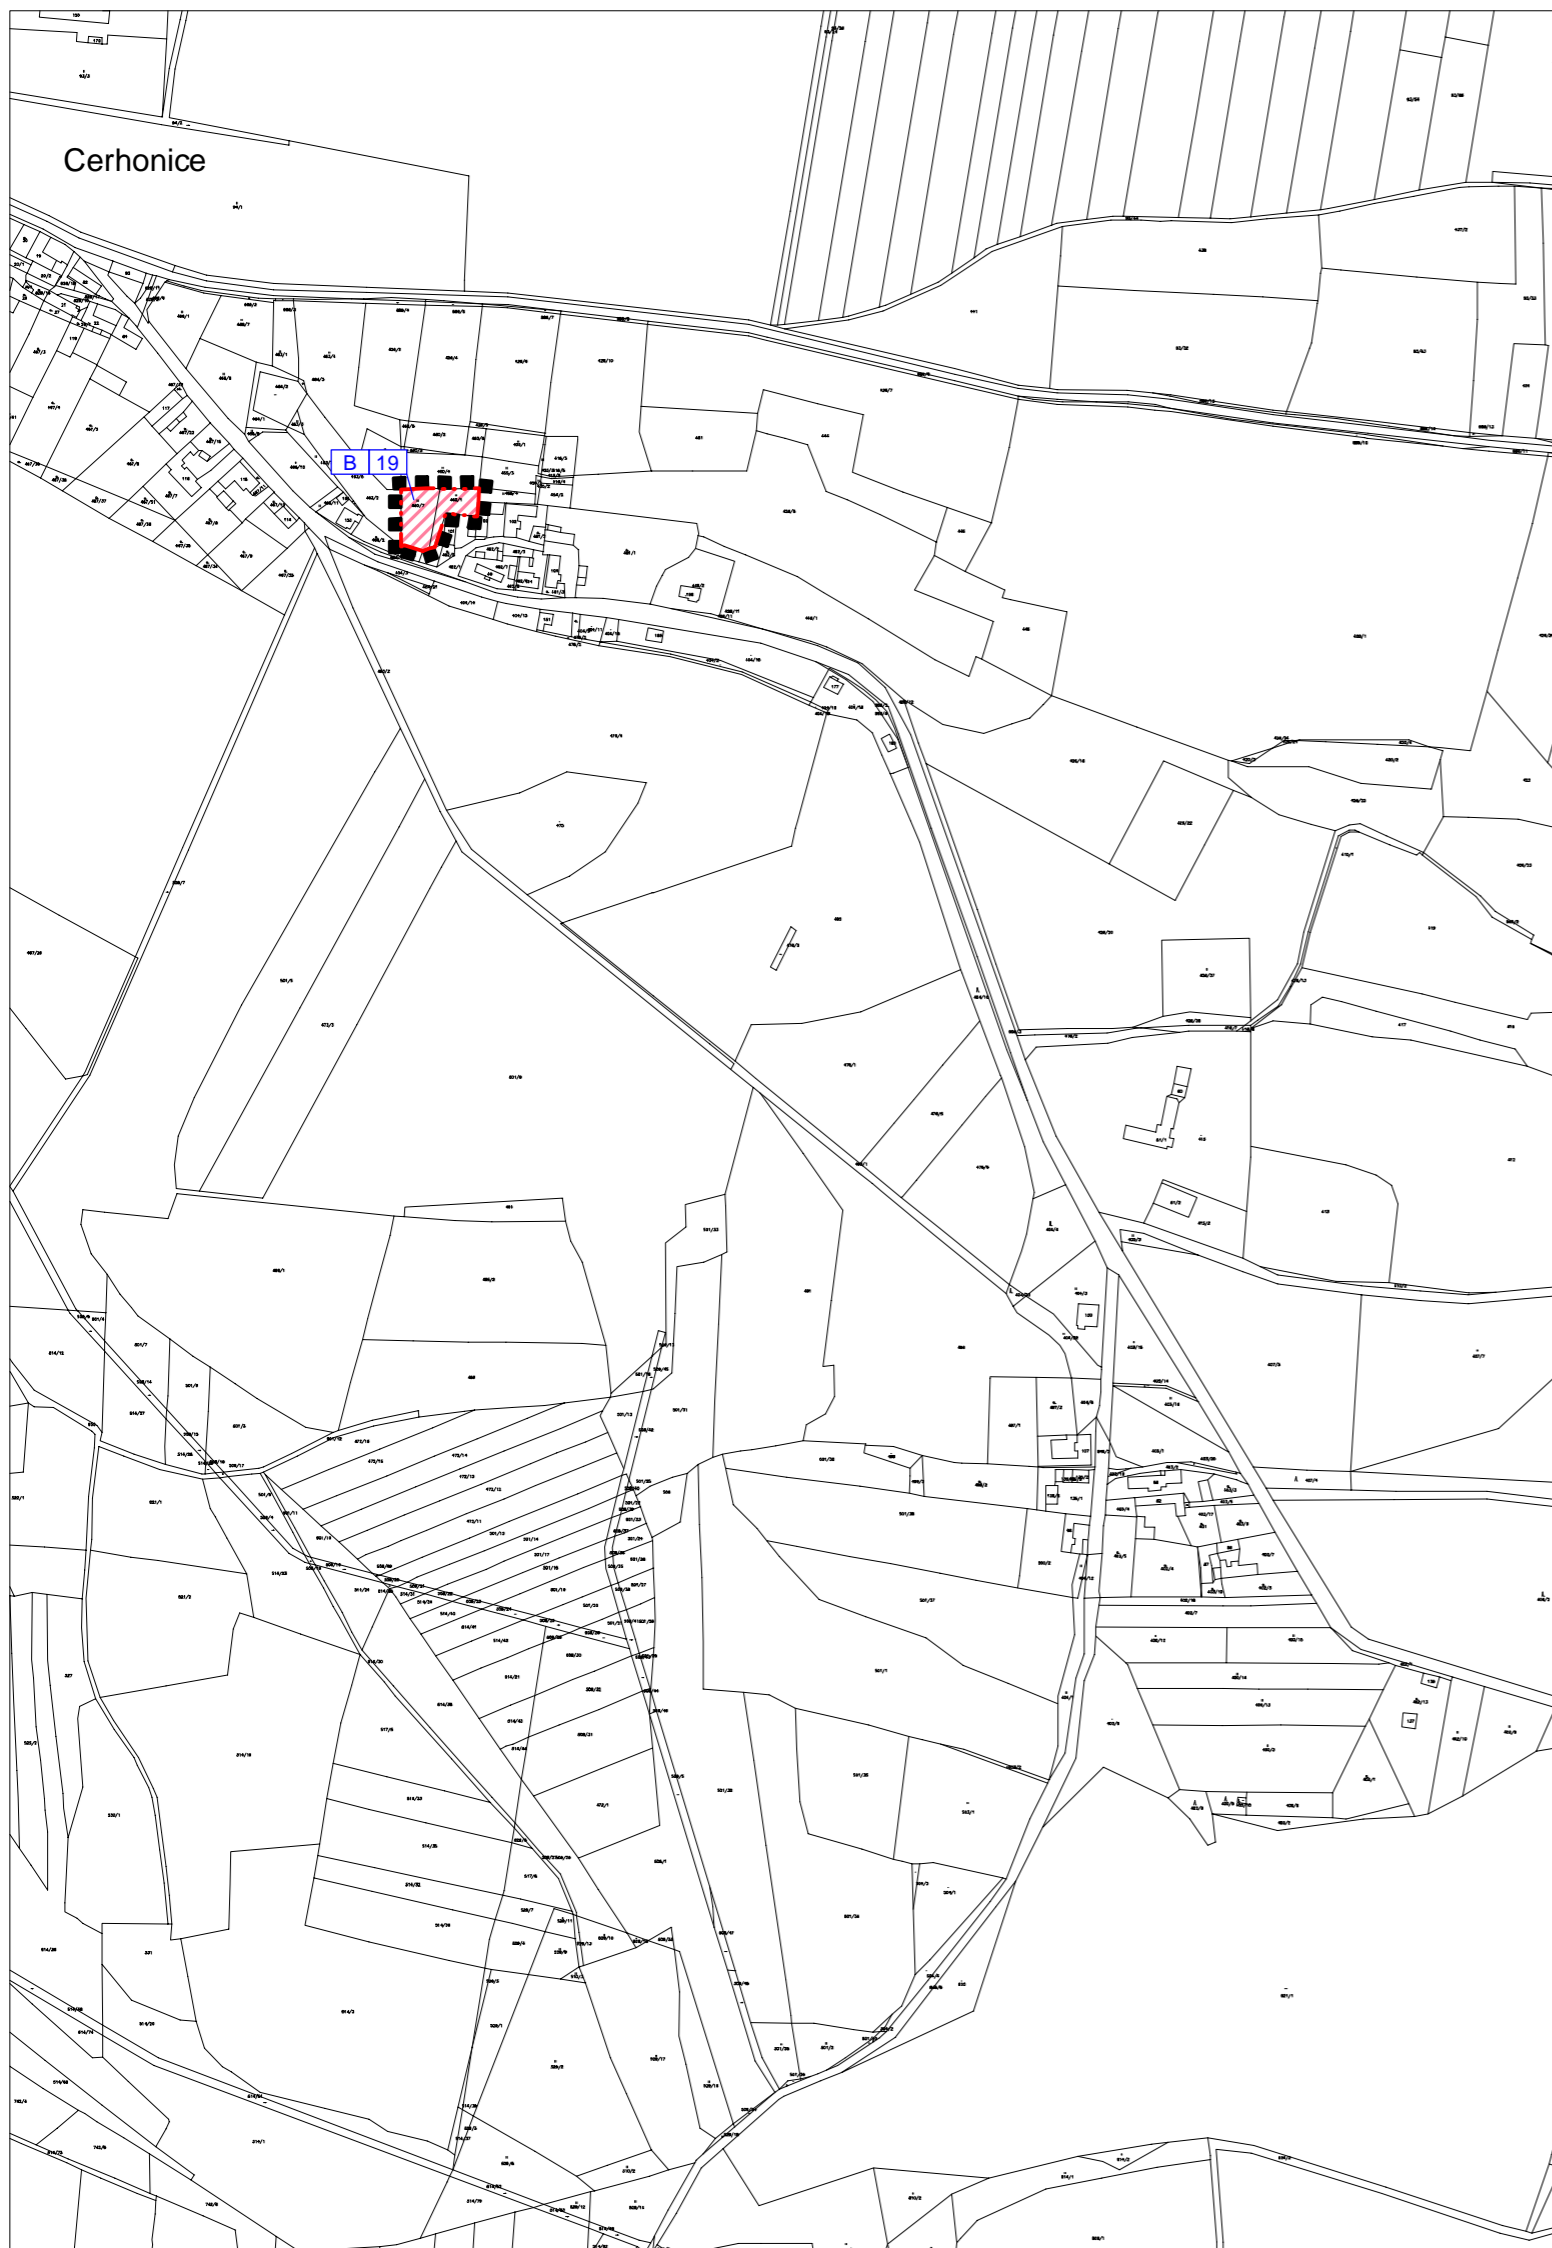

Změna č. 2 ÚP Cerhonice

ČÁST: ODŮVODNĚNÍ ÚP

KOORDINAČNÍ VÝKRES

PROJEKTOVÝ ATELIÉR AD s.r.o.
ING. ARCH. JAROSLAV DANĚK



RAZÍTKO A PODPIS:

HUSOVA 4, Č. BUDĚJOVICE, 370 01, TEL. 387 312 514, 605 277 998
www.atelierad.cz, atelierad@atelierad.cz, IČ 25194771, DIČ CZ25194771

ZPRACOVATEL: ING. ARCH. JAROSLAV DANĚK

KRESLIL: Lukáš Holemý

ČÍSLO ZAKÁZKY: 33_2016

ČÍSLO VÝKRESU:

ČÍSLO PARÉ:

DATUM: Srpen 2016

3

1

MĚŘÍTKO: 1 : 5 000

ZÁZNAM O ÚČINNOSTI

DATUM NABYTÍ ÚČINNOSTI

POŘIZOVATEL

OBECNÍ ÚŘAD CERHONICE

ING. MIROSLAV SLÁDEK

Oprávněná úřední osoba pořizovatele

RAZÍTKO A PODPIS:

SPRÁVNÍ ORGÁN, KTERÝ ZMĚNU VYDAL

ZASTUPITELSTVO OBCE CERHONICE

RAZÍTKO A PODPIS:

