


ZMĚNA Č. 2 ÚP CERHONICE

Legenda:

- ■ ■ ■ ■ ■ ■ ■ · HRANICE ÚZEMÍ ŘEŠENÉHO ZMĚNOU Č. 2
- · — · — · — · — HRANICE ZASTAVITELNÝCH PLOCH
- — — — — HRANICE VYHODNOCENÝCH LOKALIT
- HRANICE BPEJ
- 7.67.01 KÓD BPEJ
- IV. TŘÍDA OCHRANY
- V. TŘÍDA OCHRANY
- B OZNAČENÍ VYUŽITÉ PLOCHY
- 19 ČÍSELNÉ OZNAČENÍ NAVRŽENÉ LOKALITY

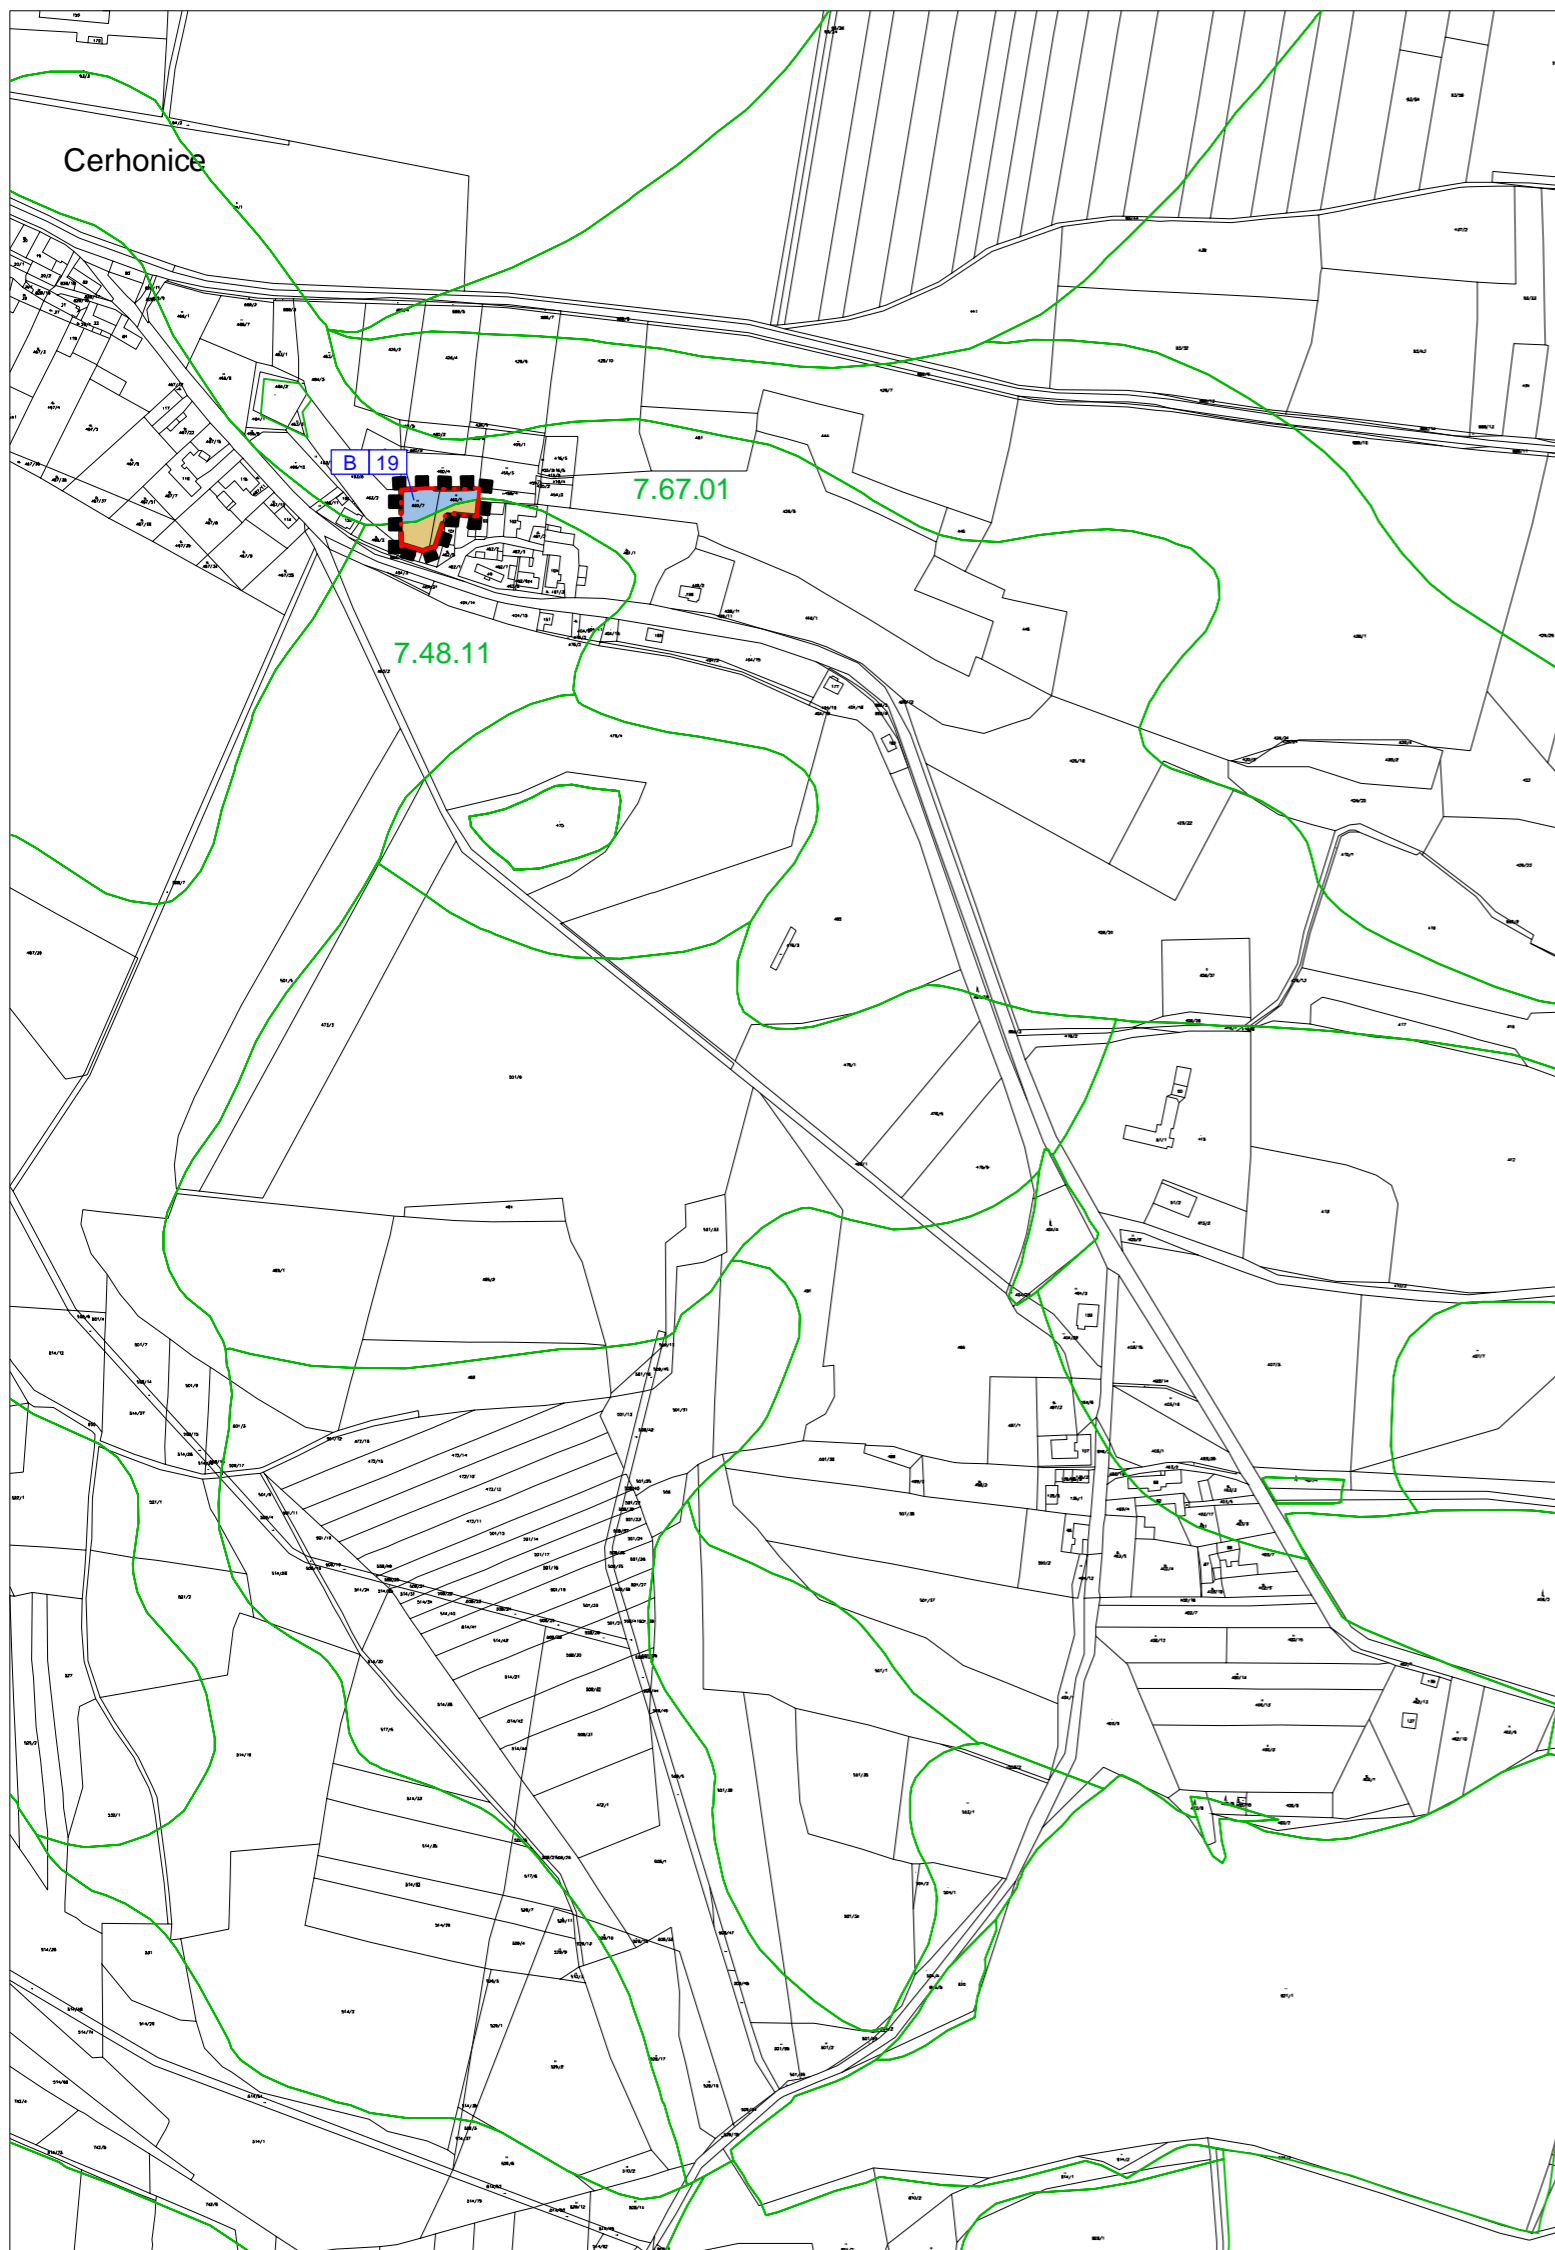

Změna č. 2 ÚP Cerhonice

ČÁST: ODŮVODNĚNÍ ÚP VÝKRES PŘEDPOKLÁDANÝCH ZÁBORŮ PŮDNIHO FONDU

PROJEKTOVÝ ATELIÉR AD s.r.o.
ING. ARCH. JAROSLAV DANĚK



RAZÍTKO A PODPIS:

HUSOVA 4, Č. BUDĚJOVICE, 370 01, TEL. 387 312 514, 605 277 998
 www.atelierad.cz, atelierad@atelierad.cz, IČ 25194771, DIČ CZ25194771

ZPRACOVATEL: ING. ARCH. JAROSLAV DANĚK

KRESLIL: Lukáš Holemý

ČÍSLO ZAKÁZKY: 33_2016

ČÍSLO VÝKRESU: ČÍSLO PARÉ:

DATUM: Srpen 2016

5 1

MĚŘÍTKO: 1 : 5 000

ZÁZNAM O ÚČINNOSTI

DATUM NABYTÍ ÚČINNOSTI	
POŘIZOVATEL	SPRÁVNÍ ORGÁN, KTERÝ ZMĚNU VYDAL
OBECNÍ ÚŘAD CERHONICE	ZASTUPITELSTVO OBCE CERHONICE
ING. MIROSLAV SLÁDEK Oprávněná úřední osoba pořizovatele	
RAZÍTKO A PODPIS:	RAZÍTKO A PODPIS:

