


ZMĚNA Č. 3 ÚP CERHONICE

Legenda:

VYMEZUJÍCÍ HRANICE


 HRANICE SPRÁVNÍHO ÚZEMÍ

 HRANICE ZASTAVITELNÝCH PLOCH



PLOCHY S ROZDÍLNÝM ZPŮSOBEM VYUŽITÍ

STABILIZOVANÉ
PLOCHY

PLOCHY ZMĚN

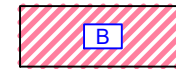

PLOCHY BYDLENÍ

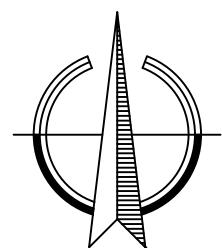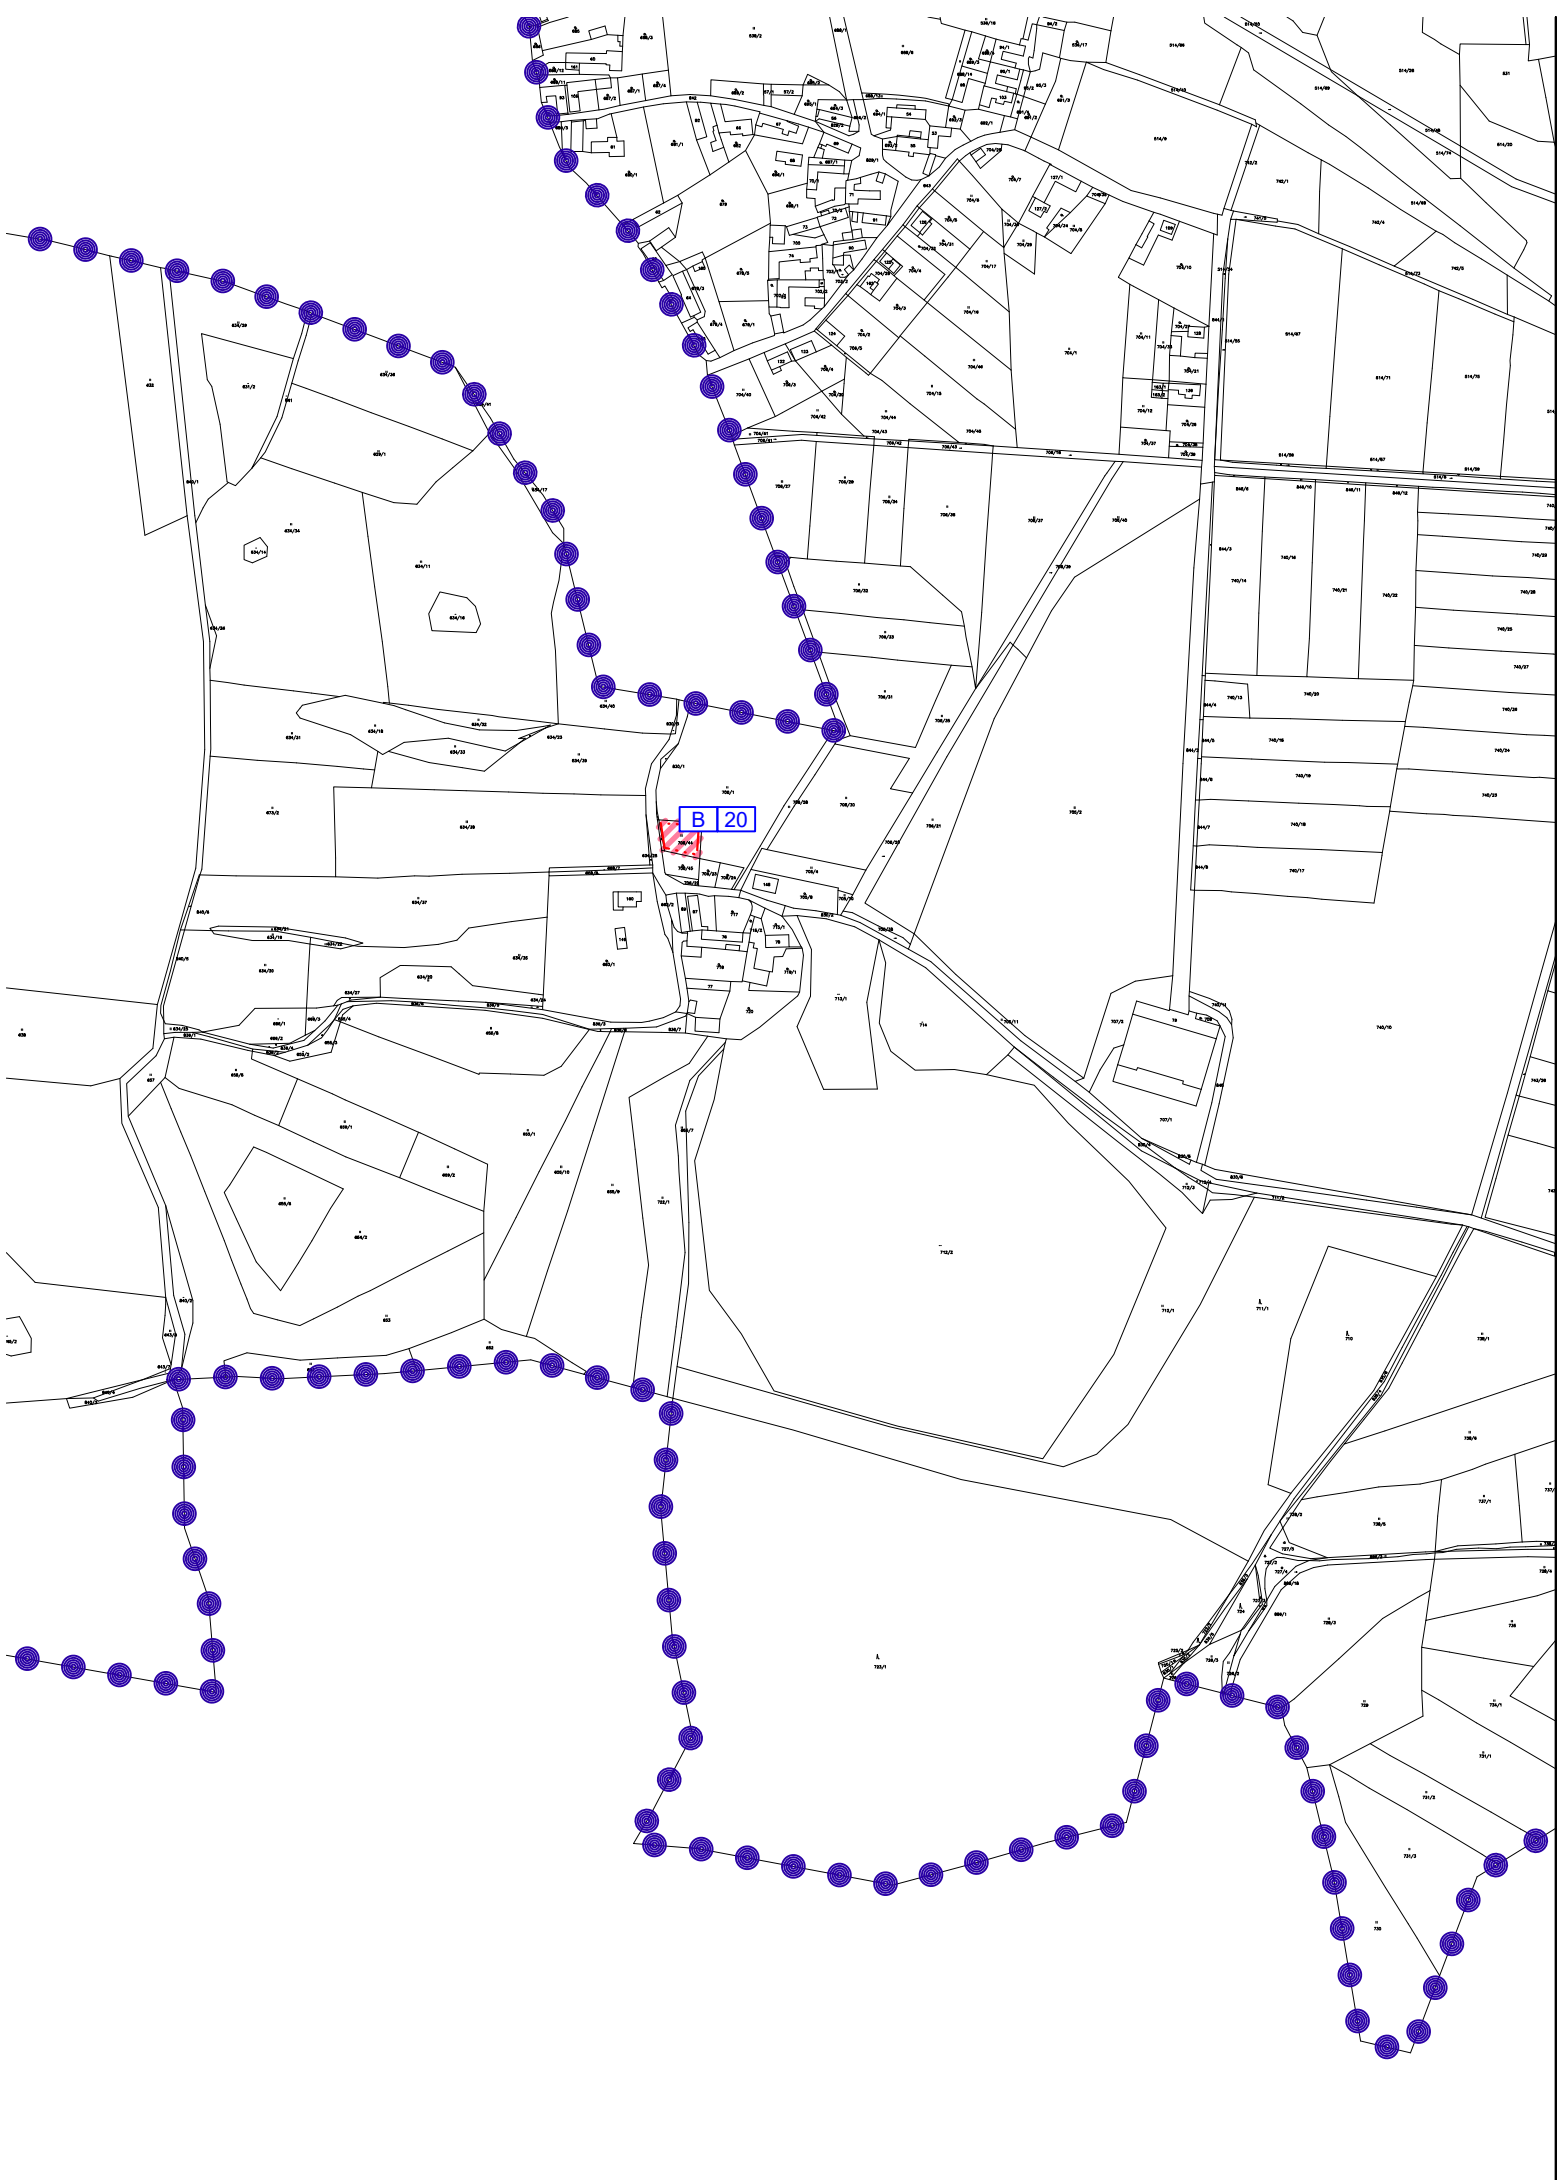

ZMĚNA Č. 3 ÚP CERHONICE

ČÁST: VÝROK

HLAVNÍ VÝKRES

PROJEKTOVÝ ATELIÉR AD s.r.o.
ING. ARCH. JAROSLAV DANĚK



RAZÍTKA A PODPISY:

HUSOVA 4, Č. BUDĚJOVICE, 370 01, TEL. 387 312 514, 605 277 998
www.atelierad.cz, atelierad@atelierad.cz, IČ 25194771, DIČ CZ25194771

ZPRACOVATEL: ING. ARCH. JAROSLAV DANĚK

KRESLIL: ING. JANA REMEŇOVÁ

ČÍSLO ZAKÁZKY: 29_2021

ČÍSLO VÝKRESU:

ČÍSLO PARÉ:

DATUM: DUBEN 2021

2

1

MĚŘÍTKO: 1 : 5 000

ZÁZNAM O ÚČINNOSTI

POŘIZOVATEL

OBECNÍ ÚŘAD CERHONICE

ING. MIROSLAV SLÁDEK
Oprávněná úřední osoba pořizovatele

RAZÍTKO A PODPIS:

SPRÁVNÍ ORGÁN, KTERÝ ZMĚNU ÚP VYDAL

ZASTUPITELSTVO OBCE CERHONICE

RAZÍTKO A PODPIS: