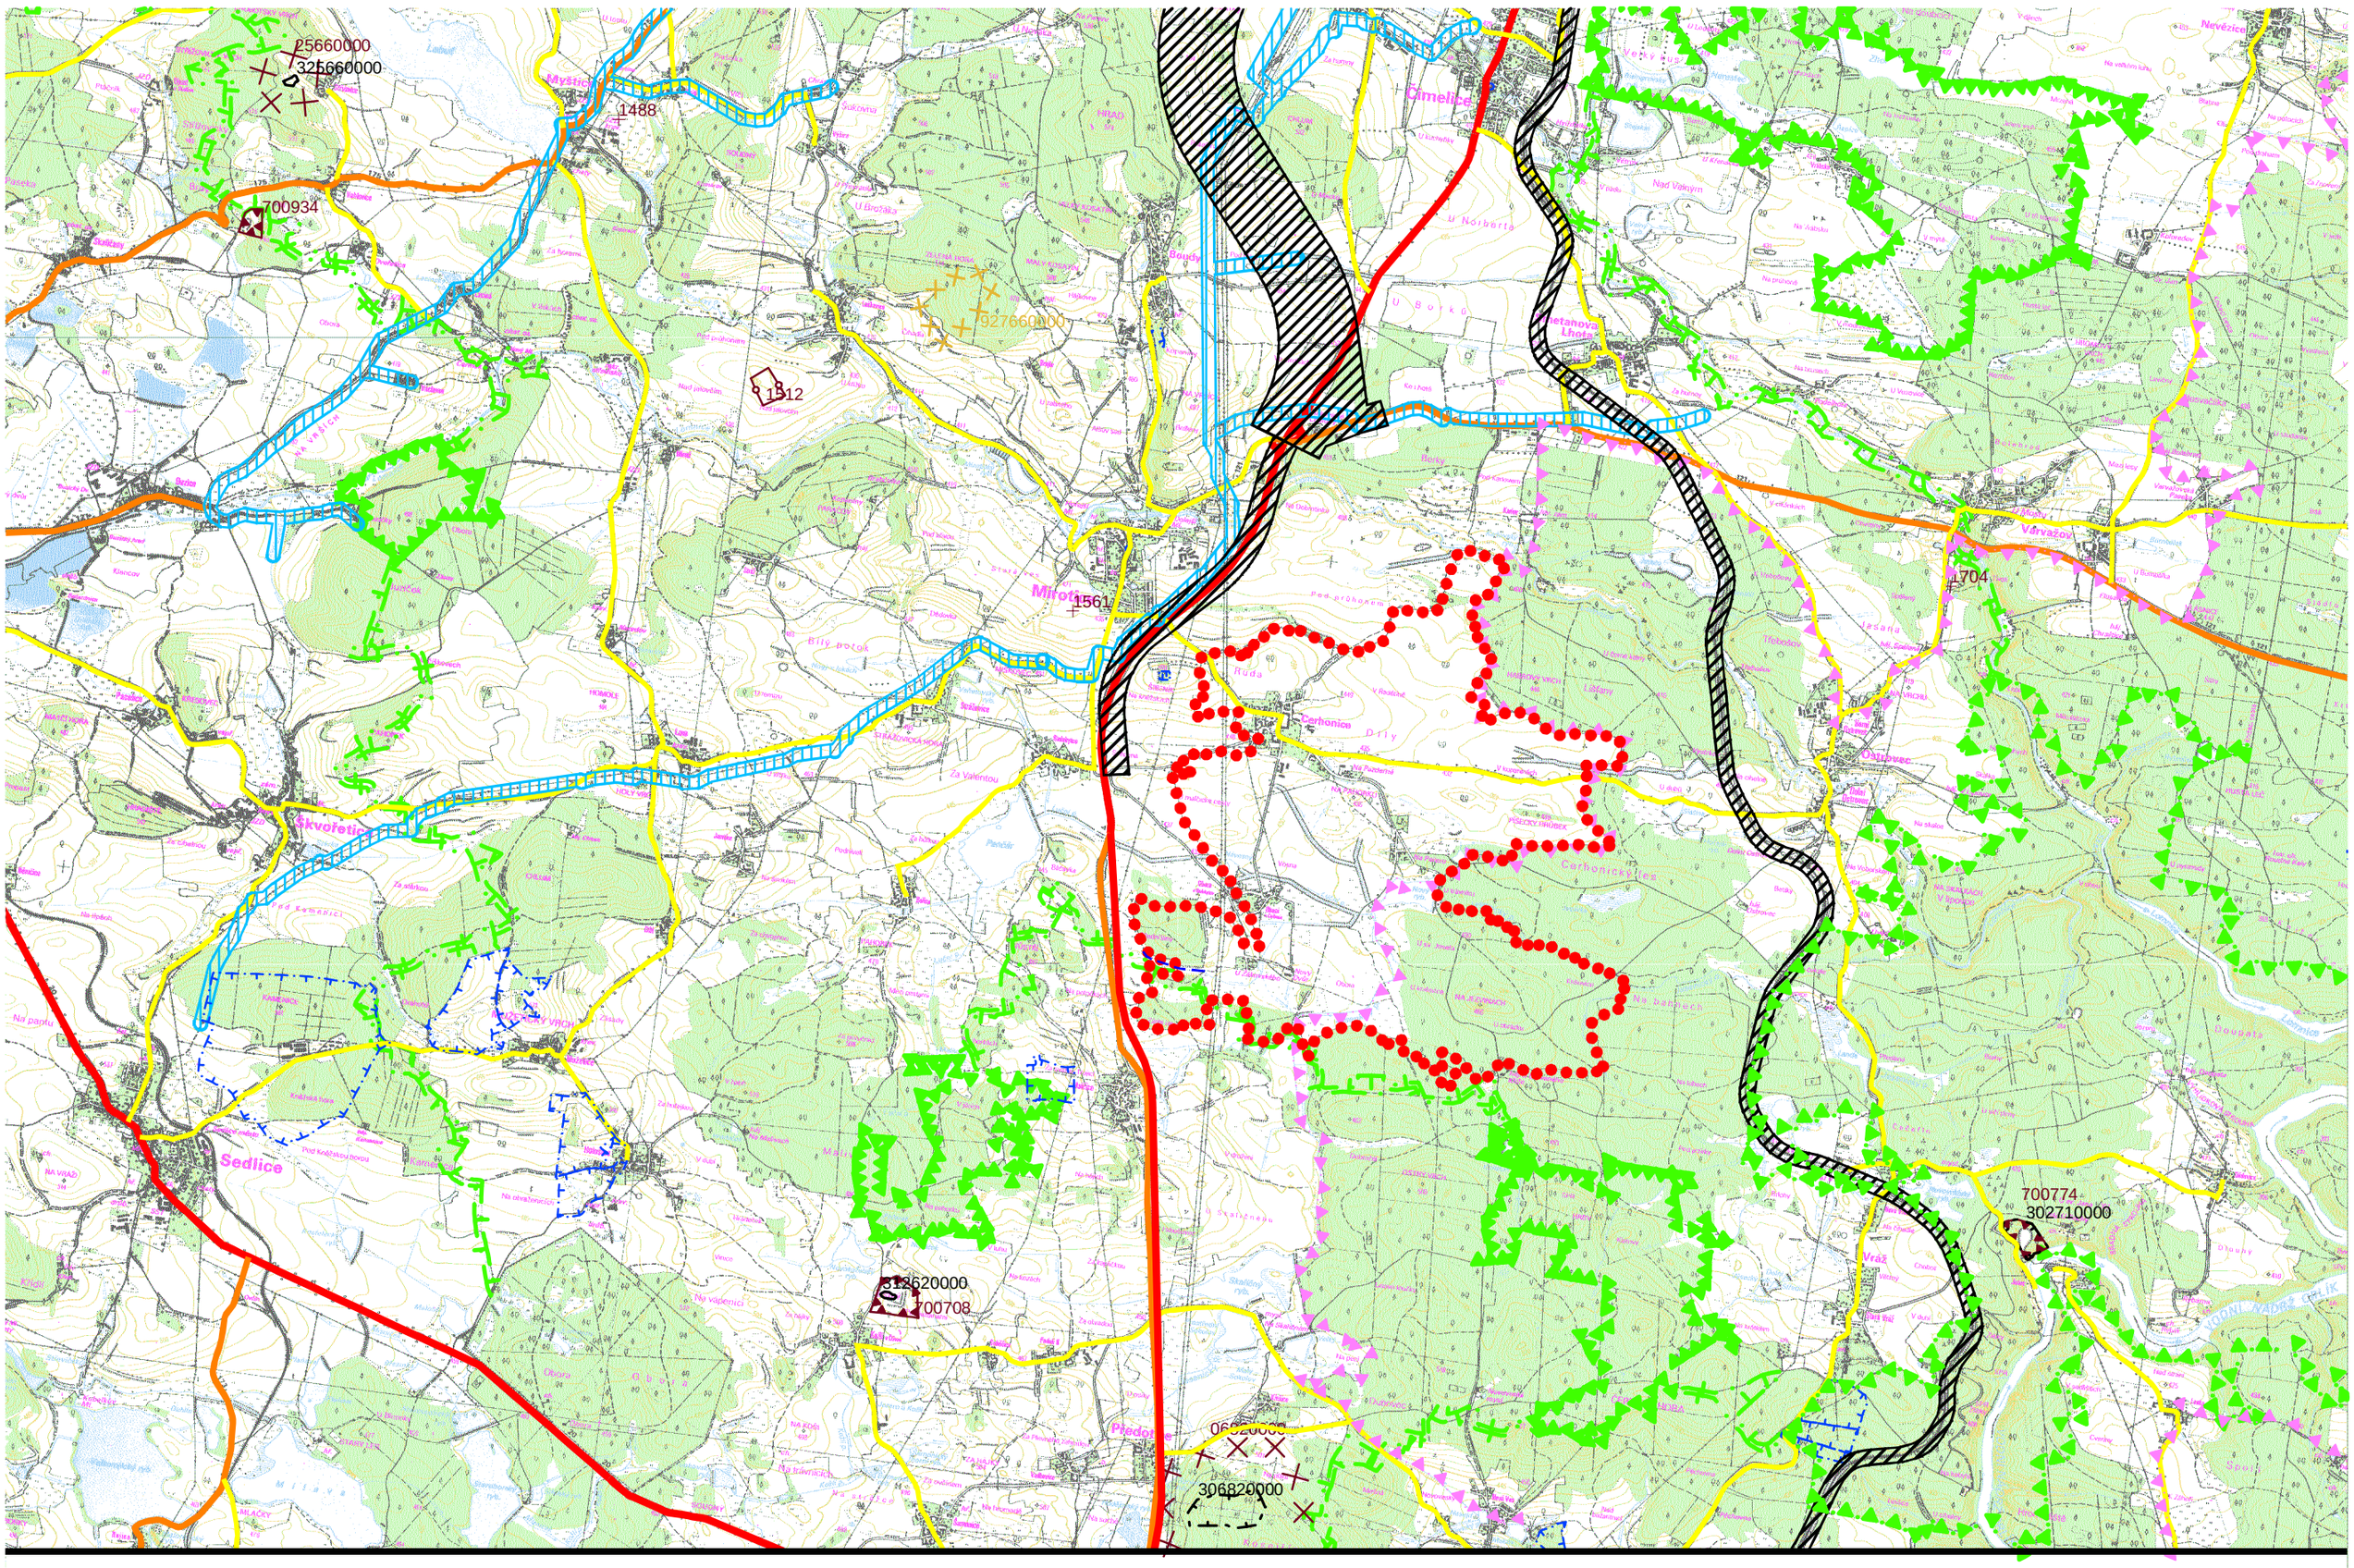


Územní plán Cerhonice

VÝKRES ŠIŘŠÍCH VZTAHŮ

LEGENDA:

- HRANICE ŘEŠENÉHO ÚZEMÍ OBCE
- NAVRHOVANÉ DOPRAVNÍ PROPOJENÍ SPRÁVNÍHO ÚZEMÍ OBCE CERHONICE SE SPRÁVNÍM ÚZEMÍM MĚSTA MIROTICE
- SILNICE I. TŘÍDY
- SILNICE II. TŘÍDY
- SILNICE III. TŘÍDY
- ŽELEZNICE
- OCHRANNÍ PÁSMO VODNÍHO ZDROJE
- OCHRANNÁ ZÓNA NADREGIONÁLNÍHO BIOKORIDORU
- NADREGIONÁLNÍ BIOCENTRUM
- REGIONÁLNÍ BIOKORIDOR
- REGIONÁLNÍ BIOCENTRUM
- PTAČÍ OBLAST
- DOBÝVACÍ PROSTORY
- CHRÁNĚNÁ LOŽISKOVÁ ÚZEMÍ
- 1561 PODDOLOVANÉ ÚZEMÍ
- PROGNÓZNÍ ZDROJE
- VÝHRADNÍ LOŽISKA NEROSTNÝCH SUROVIN
- KORIDOR DOPRAVY - PŘEVZATO ZE ZÚR
- KORIDOR VODOVODU - PŘEVZATO ZE ZÚR

Územní plán Cerhonice	
ČÁST	ODŮVODNĚNÍ ÚP
VÝKRES	VÝKRES ŠIRŠÍCH VZTAHŮ

ČÍSLO ZAKÁZKY	31_2010
MĚŘÍTKO	1 : 50 000
DATUM	Duben 2012
KRESLIL	LUCIE KOVÁČOVÁ
ČÍSLO VÝKRESU	6
ČÍSLO PARÉ	1

Projektový ateliér AD s.r.o.
Ing. arch. Jaroslav Daněk
Husova 4, Č. Budějovice, 370 01, tel. fax. 387 311 238
IČO 25194771, DIČ CZ25194771, mobil 605 277 998

ZÁZNAM O ÚČINNOSTI

ČÍSLO JEDNACÍ	POŘIZOVATEL	SPRÁVNÍ ORGÁN, KTERÝ ÚP VYDAL
58/2012	OBEC CERHONICE	ZASTUPITELSTVO OBCE CERHONICE
	ING. ARCH. JINDŘIŠKA KUPCOVÁ Oprávněná osoba pořizovatele	MARCELA VAŠÍNOVÁ starosta

DATUM VYDÁNÍ
5.4.2012

DATUM NABYTÍ ÚČINNOSTI
19.4.2012