
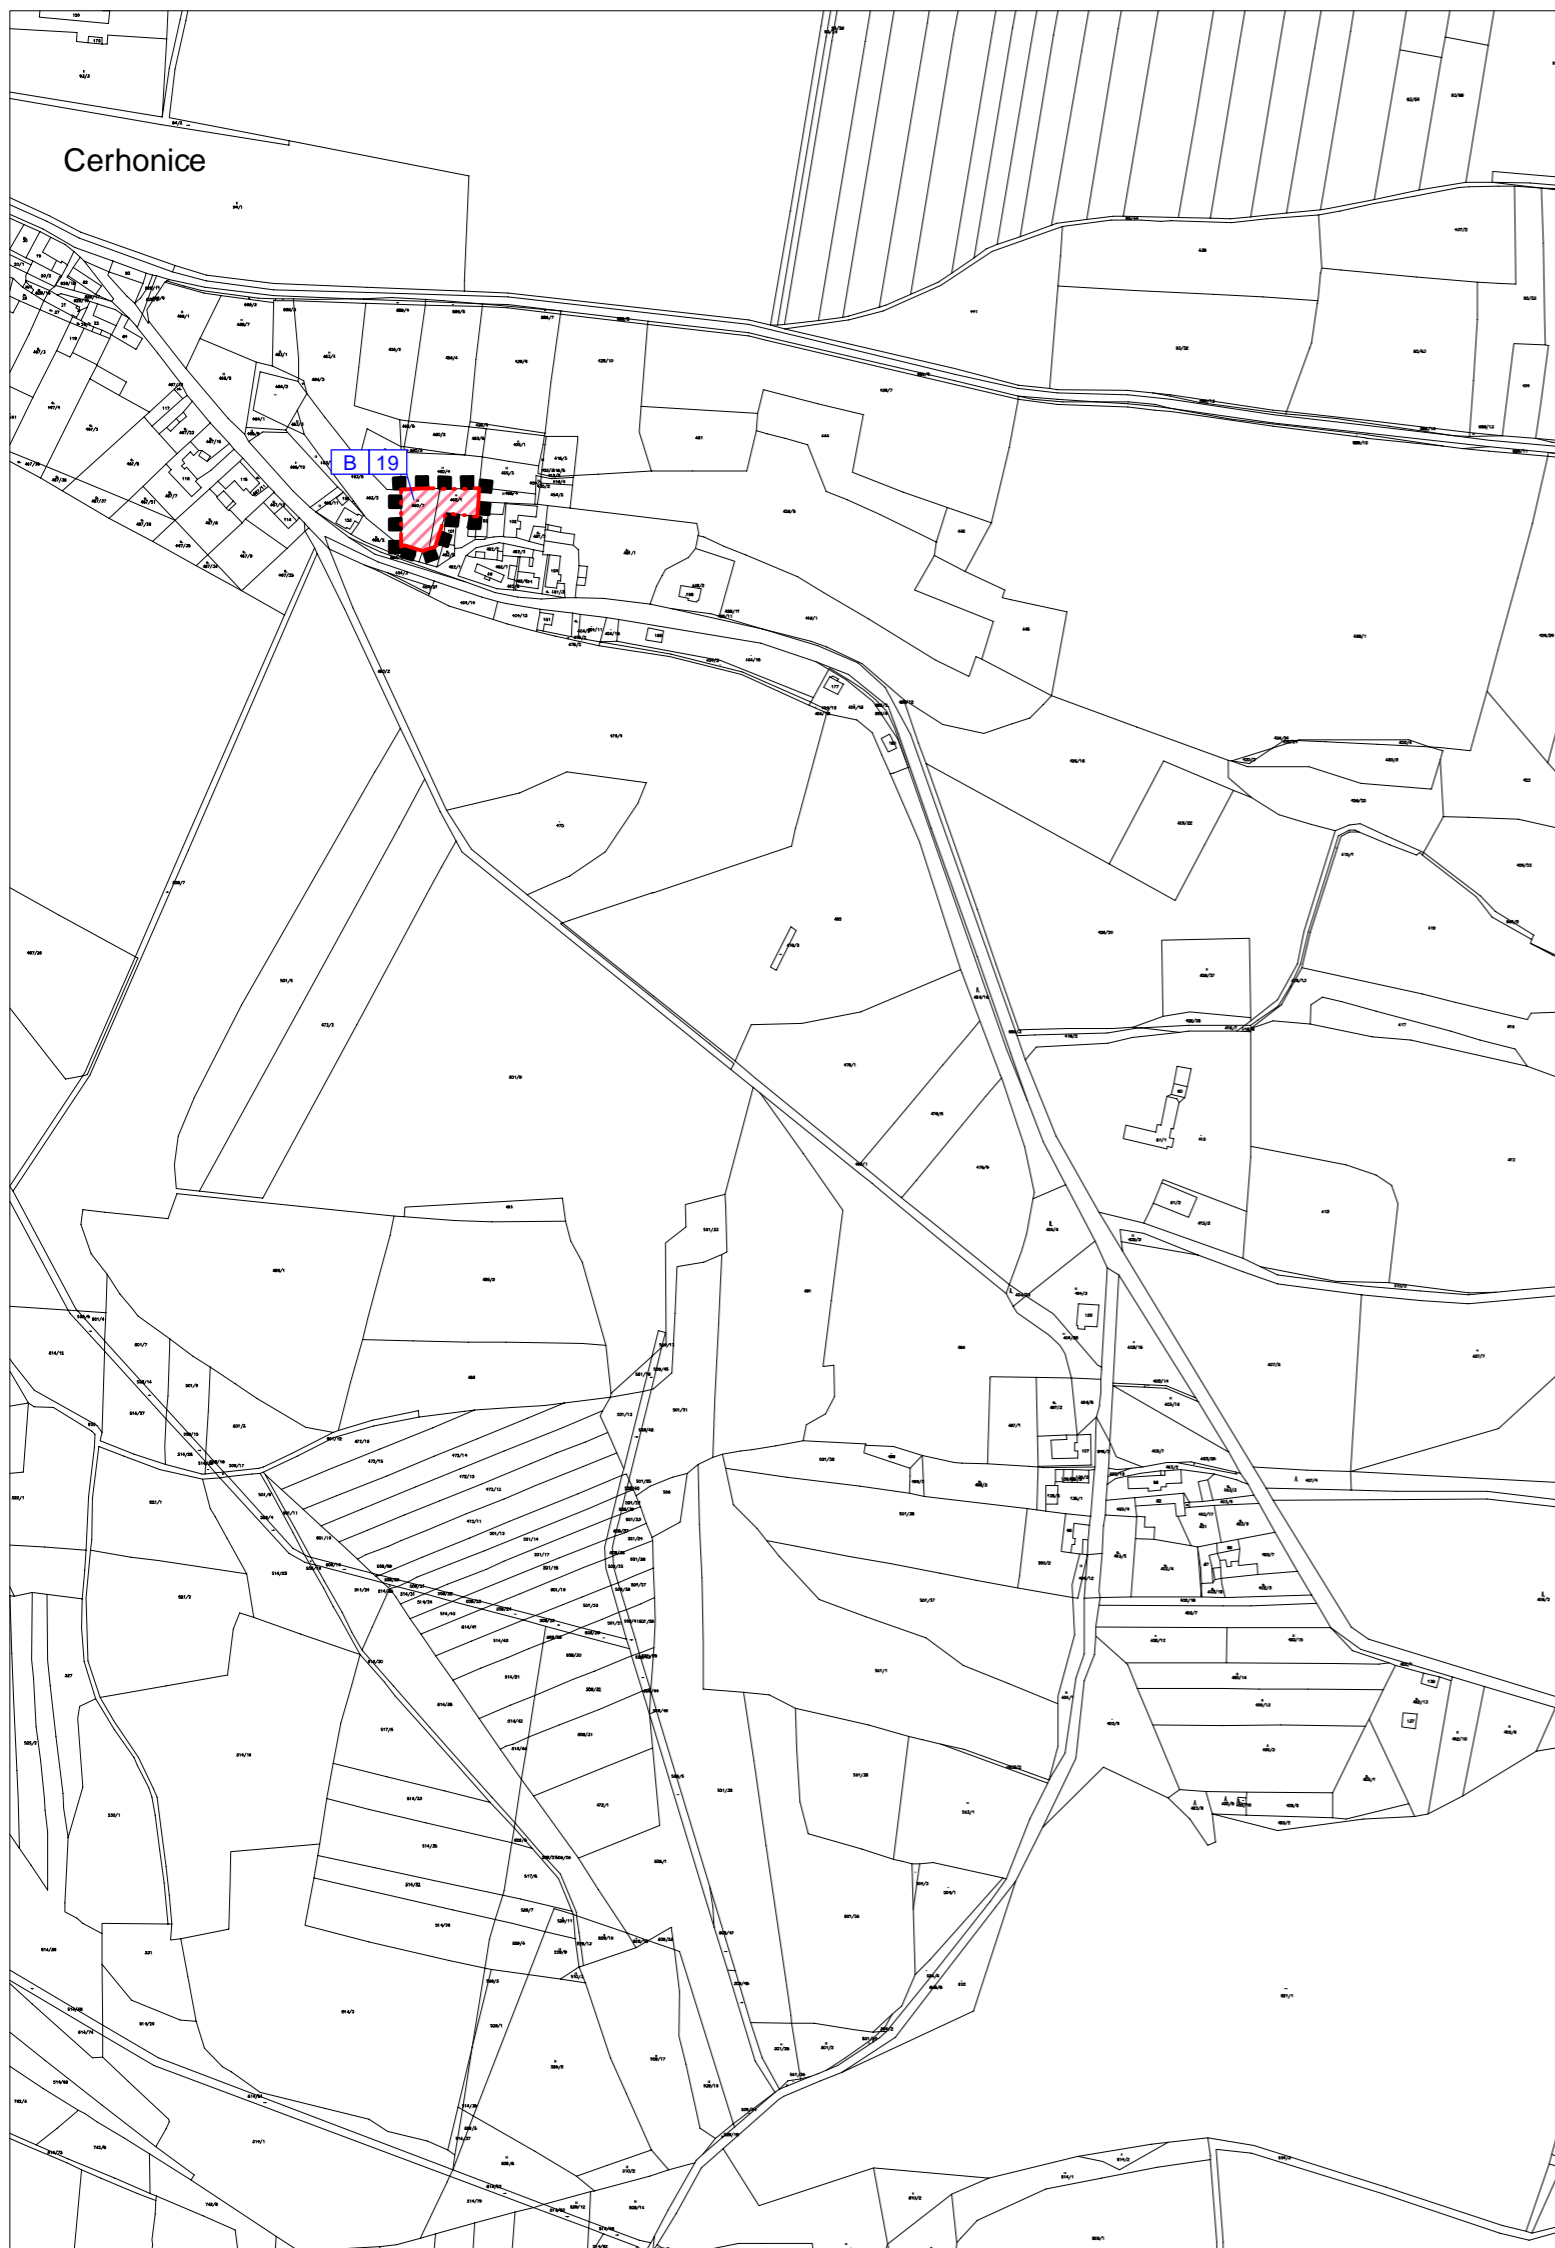


ZMĚNA Č. 2 ÚP CERHONICE

Legenda:

- ■ ■ ■ ■ ■ ■ ■ ■ ■ · HRANICE ÚZEMÍ ŘEŠENÉHO ZMĚNOU Č. 2
- · — · — · — · — · — · — · — · HRANICE ZASTAVITELNÝCH PLOCH
-  NÁVRH PLOCHY BYDLENÍ
- B OZNAČENÍ VYUŽITÉ PLOCHY
- 19 ČÍSELNÉ OZNAČENÍ NAVRŽENÉ LOKALITY



Změna č. 2 ÚP Cerhonice

ČÁST: ODŮVODNĚNÍ ÚP	KOORDINAČNÍ VÝKRES
PROJEKTOVÝ ATELIÉR AD s.r.o. ING. ARCH. JAROSLAV DANĚK	
	
HUSOVA 4, Č. BUDĚJOVICE, 370 01, TEL. 387 312 514, 605 277 998 www.atelierad.cz, atelierad@atelierad.cz, IČ 25194771, DIČ CZ25194771	
ZPRACOVATEL: ING. ARCH. JAROSLAV DANĚK	
KRESLIL: Lukáš Holemý	
ČÍSLO ZAKÁZKY: 33_2016	ČÍSLO VÝKRESU: 3
DATUM: Listopad 2016	ČÍSLO PARÉ: 1
MĚŘÍTKO: 1 : 5 000	RAZÍTKO A PODPIS:

ZÁZNAM O ÚČINNOSTI

DATUM NABYTÍ ÚČINNOSTI	16. 12. 2016
POŘIZOVATEL	SPRÁVNÍ ORGÁN, KTERÝ ZMĚNU VYDAL
OBECNÍ ÚŘAD CERHONICE ING. MIROSLAV SLÁDEK Oprávněná úřední osoba pořizovatele	ZASTUPITELSTVO OBCE CERHONICE
RAZÍTKO A PODPIS:	RAZÍTKO A PODPIS:

